


-0.418634,100.272699

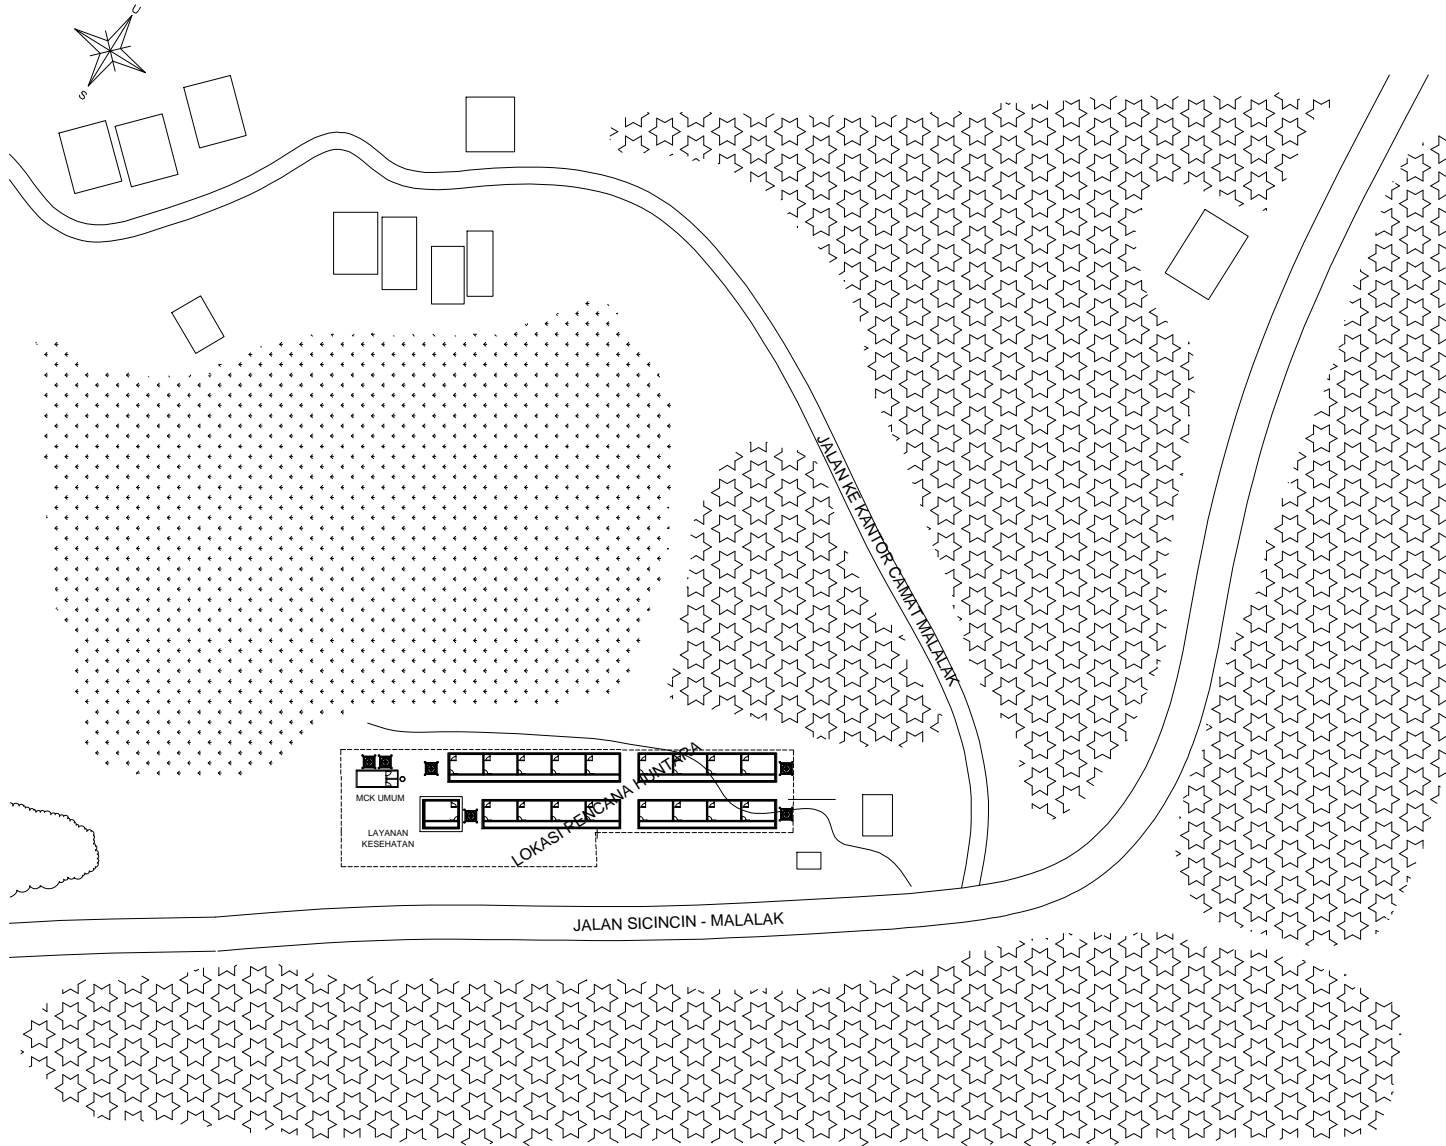

DENAH LOKASI HUNTARA

Skala : Non Skala



PEMERINTAH KABUPATEN AGAM
DINAS PEKERJAAN UMUM
DAN TATA RUANG
BIDANG CIPTA KARYA
Jl. Koto Padang Baru Telp. (0752) 877791
Lubuk Basung

Keterangan

Jumlah Total Sebanyak 17 Hunian
Rincian :
- Type Barak 4 Hunian Sebanyak 3 Unit
- Type Barak 5 Hunian Sebanyak 1 Unit

Fasilitas Umum :
1. Tangki Air Masing2 Barak
2. MCK Umum
3. Bangunan Pelayanan Kesehatan

KEGIATAN

TANGGAP DARURAT BENCANA

NAMA PEKERJAAN

PEMBANGUNAN HUNTARA
MALALAK

LOKASI KEGIATAN

KECAMATAN MALALAK
KABUPATEN AGAM

DIGAMBAR OLEH :

Tenaga Teknis
DPUTR Kab. Agam

SYAHRI ALI DONI, ST
NIP. 19850923 201503 1 001

MENGETAHUI :

Kepala Dinas
DPUTR Kab. Agam

OFRIZON, ST
NIP. 19690727 199803 1 004

Keterangan

Jumlah Total Sebanyak 17 Hunian
 Rincian :
 - Type Barak 4 Hunian Sebanyak 3 Unit
 - Type Barak 5 Hunian Sebanyak 1 Unit

Fasilitas Umum :
 1. Tangki Air Masing2 Barak
 2. MCK Umum
 3. Bangunan Pelayanan Kesehatan

KEGIATAN

TANGGAP DARURAT BENCANA

NAMA PEKERJAAN

PEMBANGUNAN HUNTARA
MALALAK

LOKASI KEGIATAN

KECAMATAN MALALAK
KABUPATEN AGAM

DIGAMBAR OLEH :


Tenaga Teknis
DPUTR Kab. Agam

SYAHRI ALI DONI, ST
 NIP. 19850923 201503 1 001

MENGETAHUI :

Kepala Dinas
 DPUTR Kab. Agam

OFRIZON, ST
 NIP. 19690727 199803 1 004

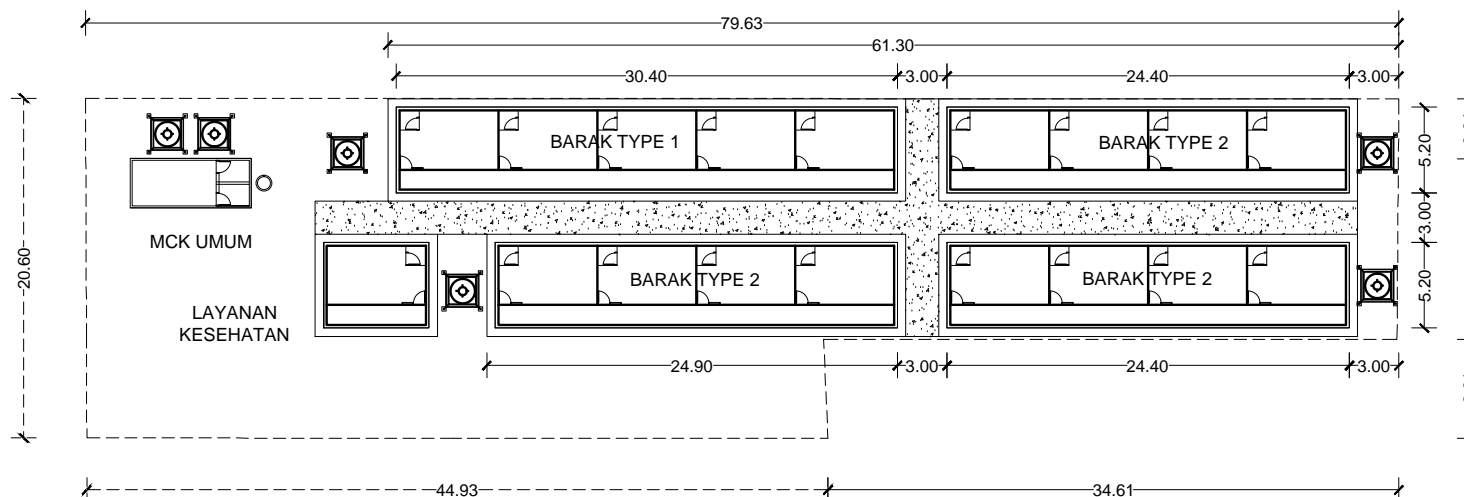


SITE PLAN HUNTARA
 Skala : Non Skala